







Anlage 2 zur notariellen Urkunde  
 vom 10.10.2024 UVZ-Nr. 1053/2024  
 der Notarin Sabine Uedelhoven in Troisdorf

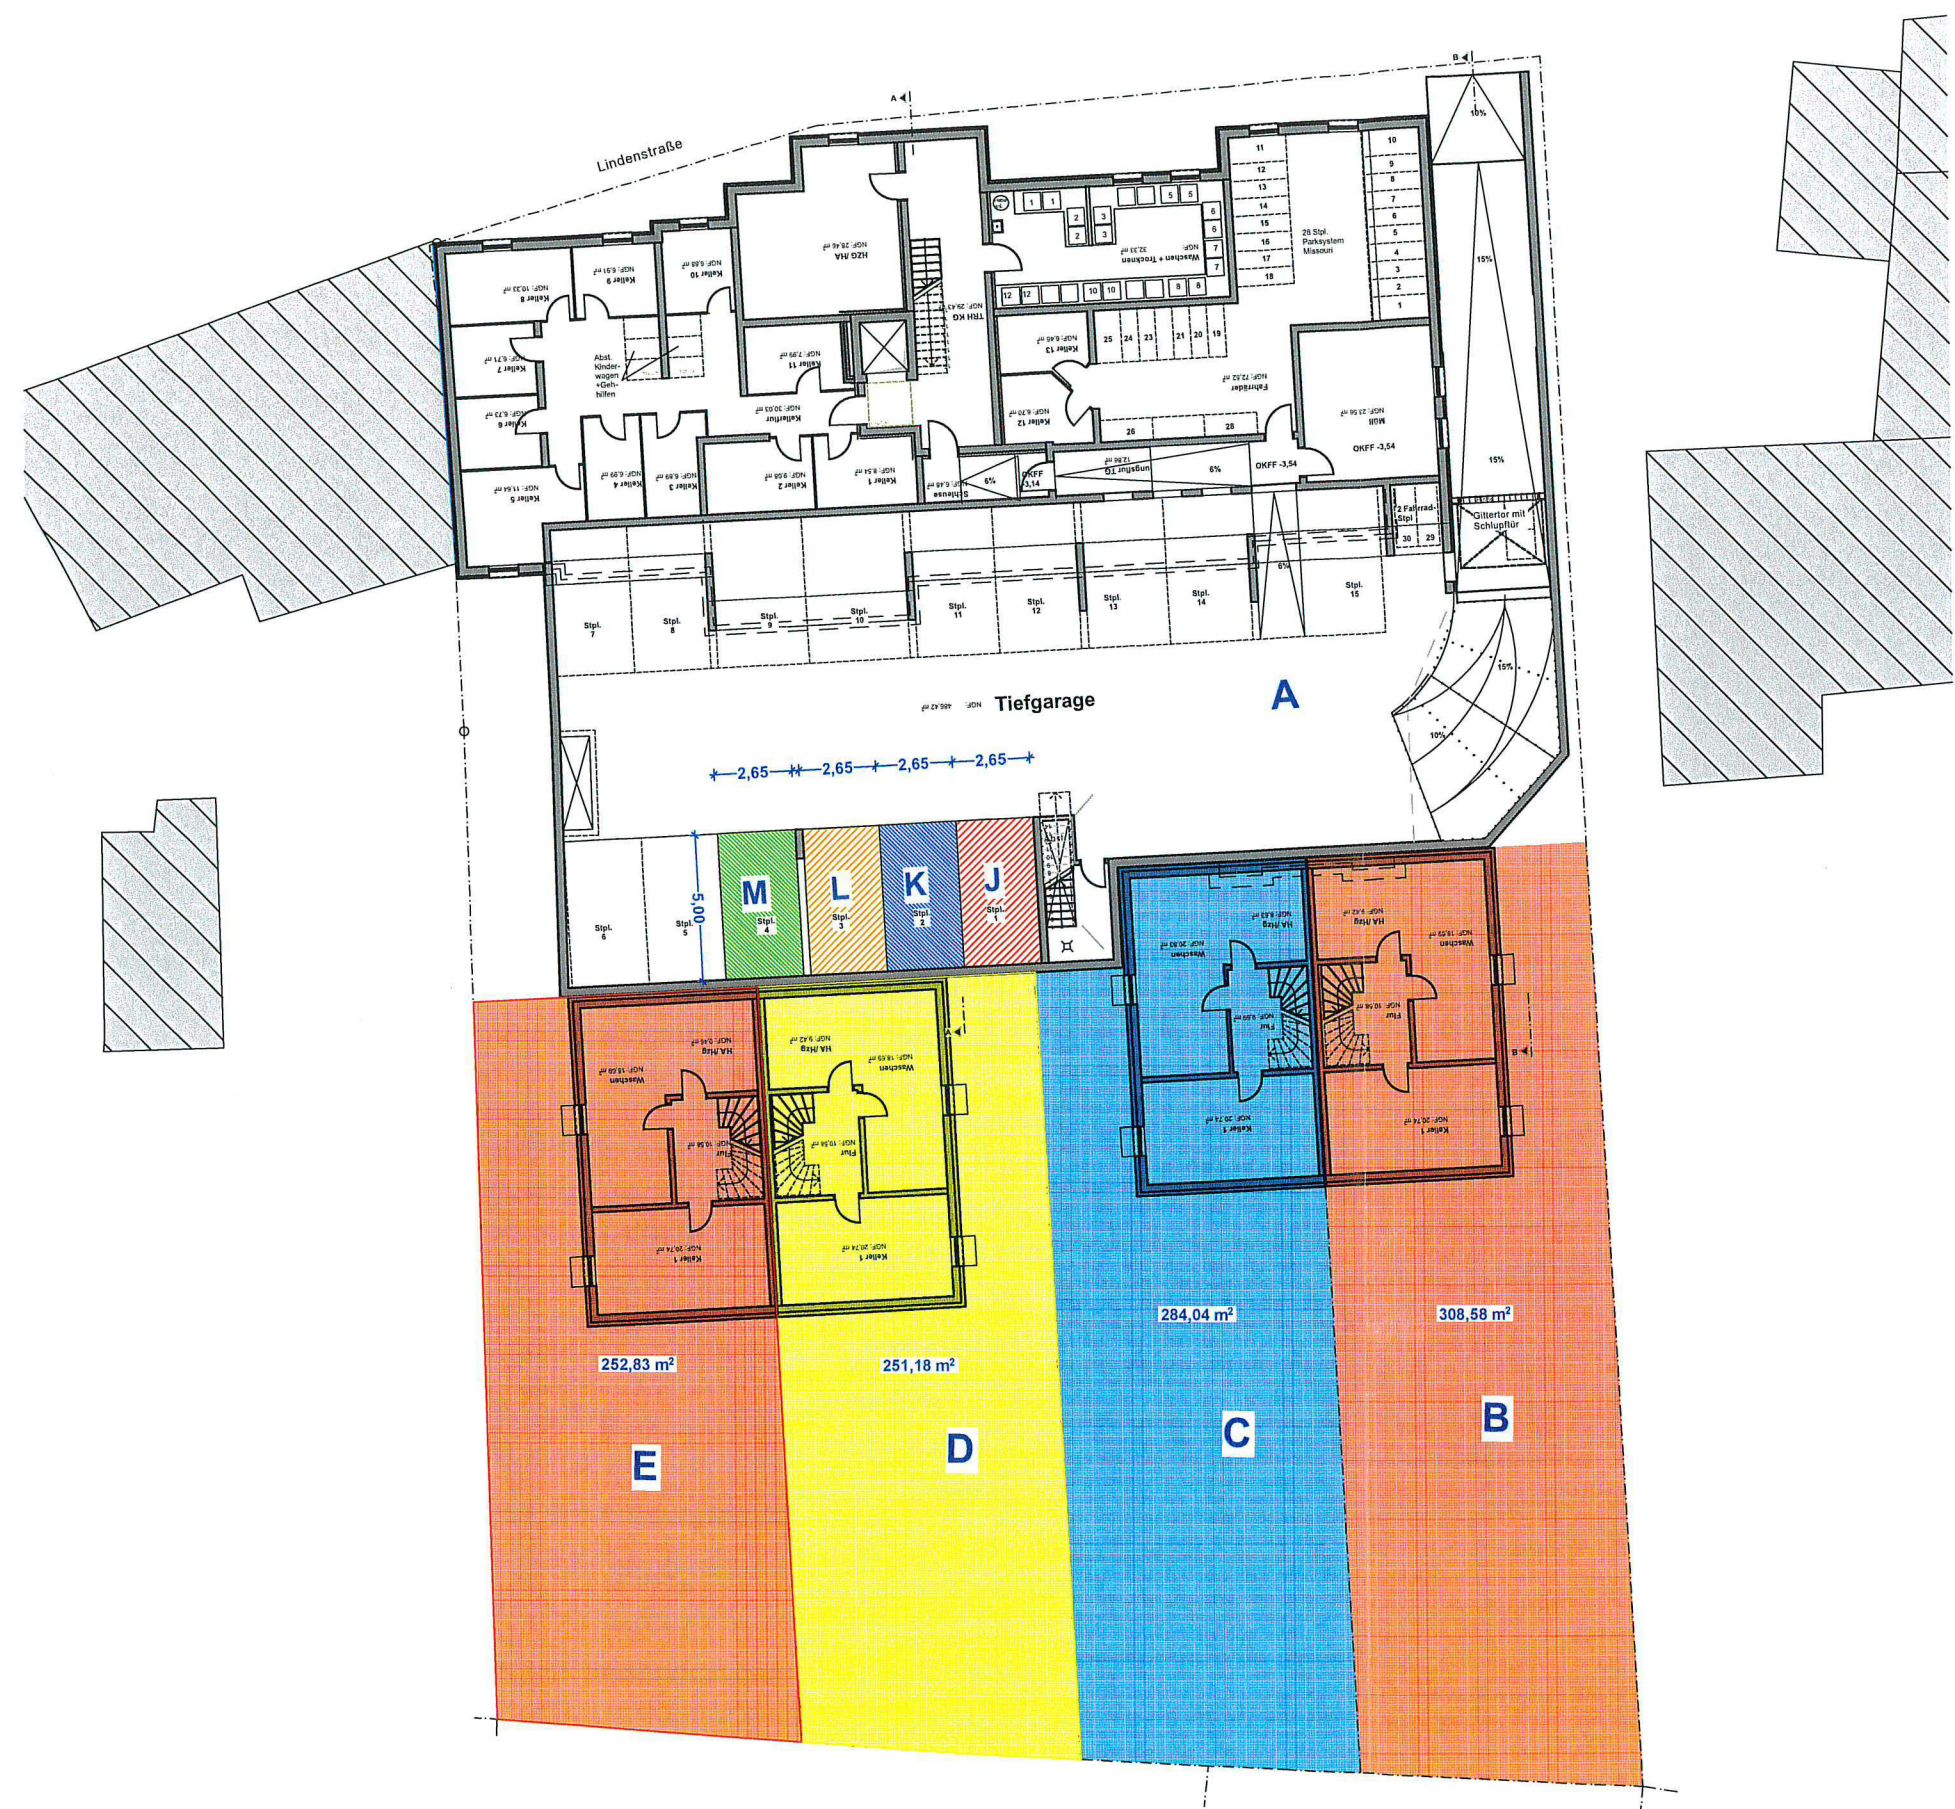

*[Handwritten signature]*

**Anlage zum Notarvertrag  
 Dienstbarkeiten KG**



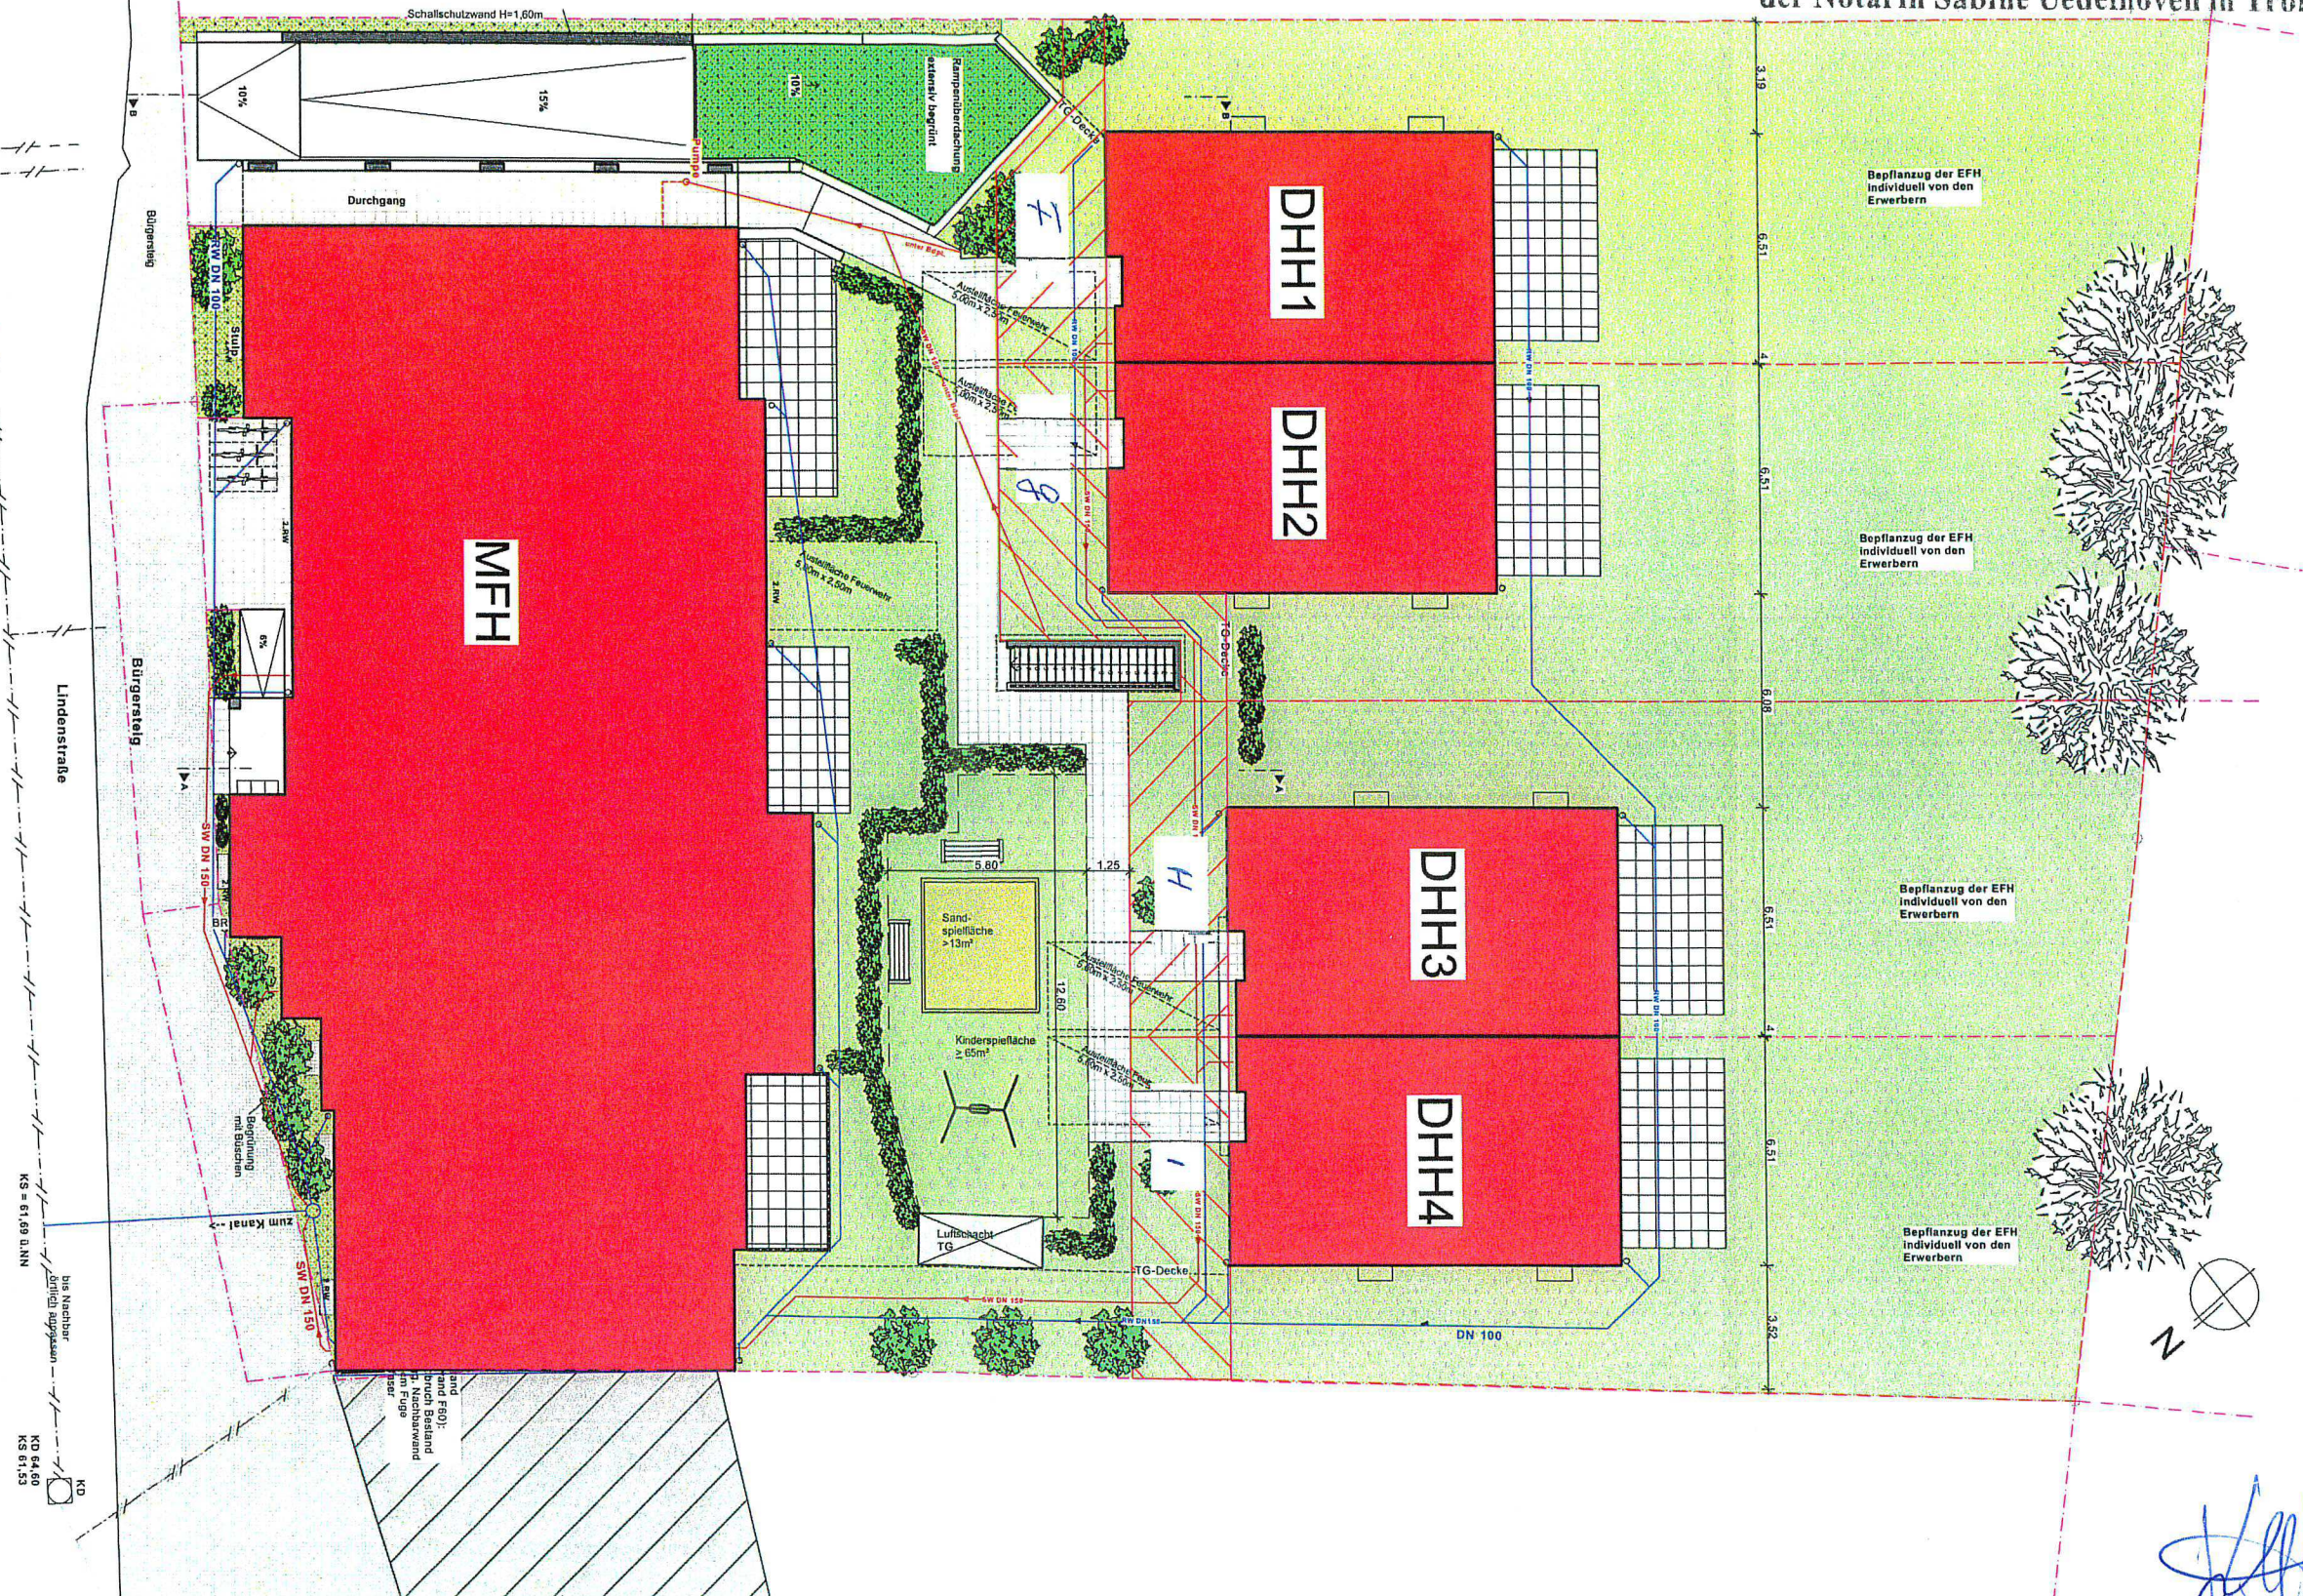

**BAUVORHABEN:**  
Neubau MFH mit 13 WE  
Lindenstr. 8-12  
53227 Bonn

**BAUHERR:**  
VV ProjektBau GmbH & Co.KG  
Winzerstr. 16a  
53129 Bonn  
Tel: 0228-207984-3  
E-Mail: info@vv-bau.de

**PLANUNG:**  
Architekturbüro Gerd Mondorf  
Gertrud-Bäumer-Str. 55  
53844 Troisdorf  
Tel: 0228-945940  
E-Mail: info@mondorf-bau.de

**DHH**

**Eigentumsabgrenzung**

0., -3. EG (15), EG (16), Lageplan (3), 00\_Lageplan MFH\_LD10\_Baugenehmigung.org.scan

Maßstab	Blattgröße	Datum	Planersteller:in
1:200, 1:1	420 x 297 A3	07.10.2024	Hu

Dateiname: 07-Lindenstr.10.pln

Pfad: X:\07-Lindenstr. 10\_LD10\Planung\07-Lindenstr.10.pln

*[Handwritten signature]*